


GRUNDTVIGS ALLÉ 173
PLAN STUEEETAGEN

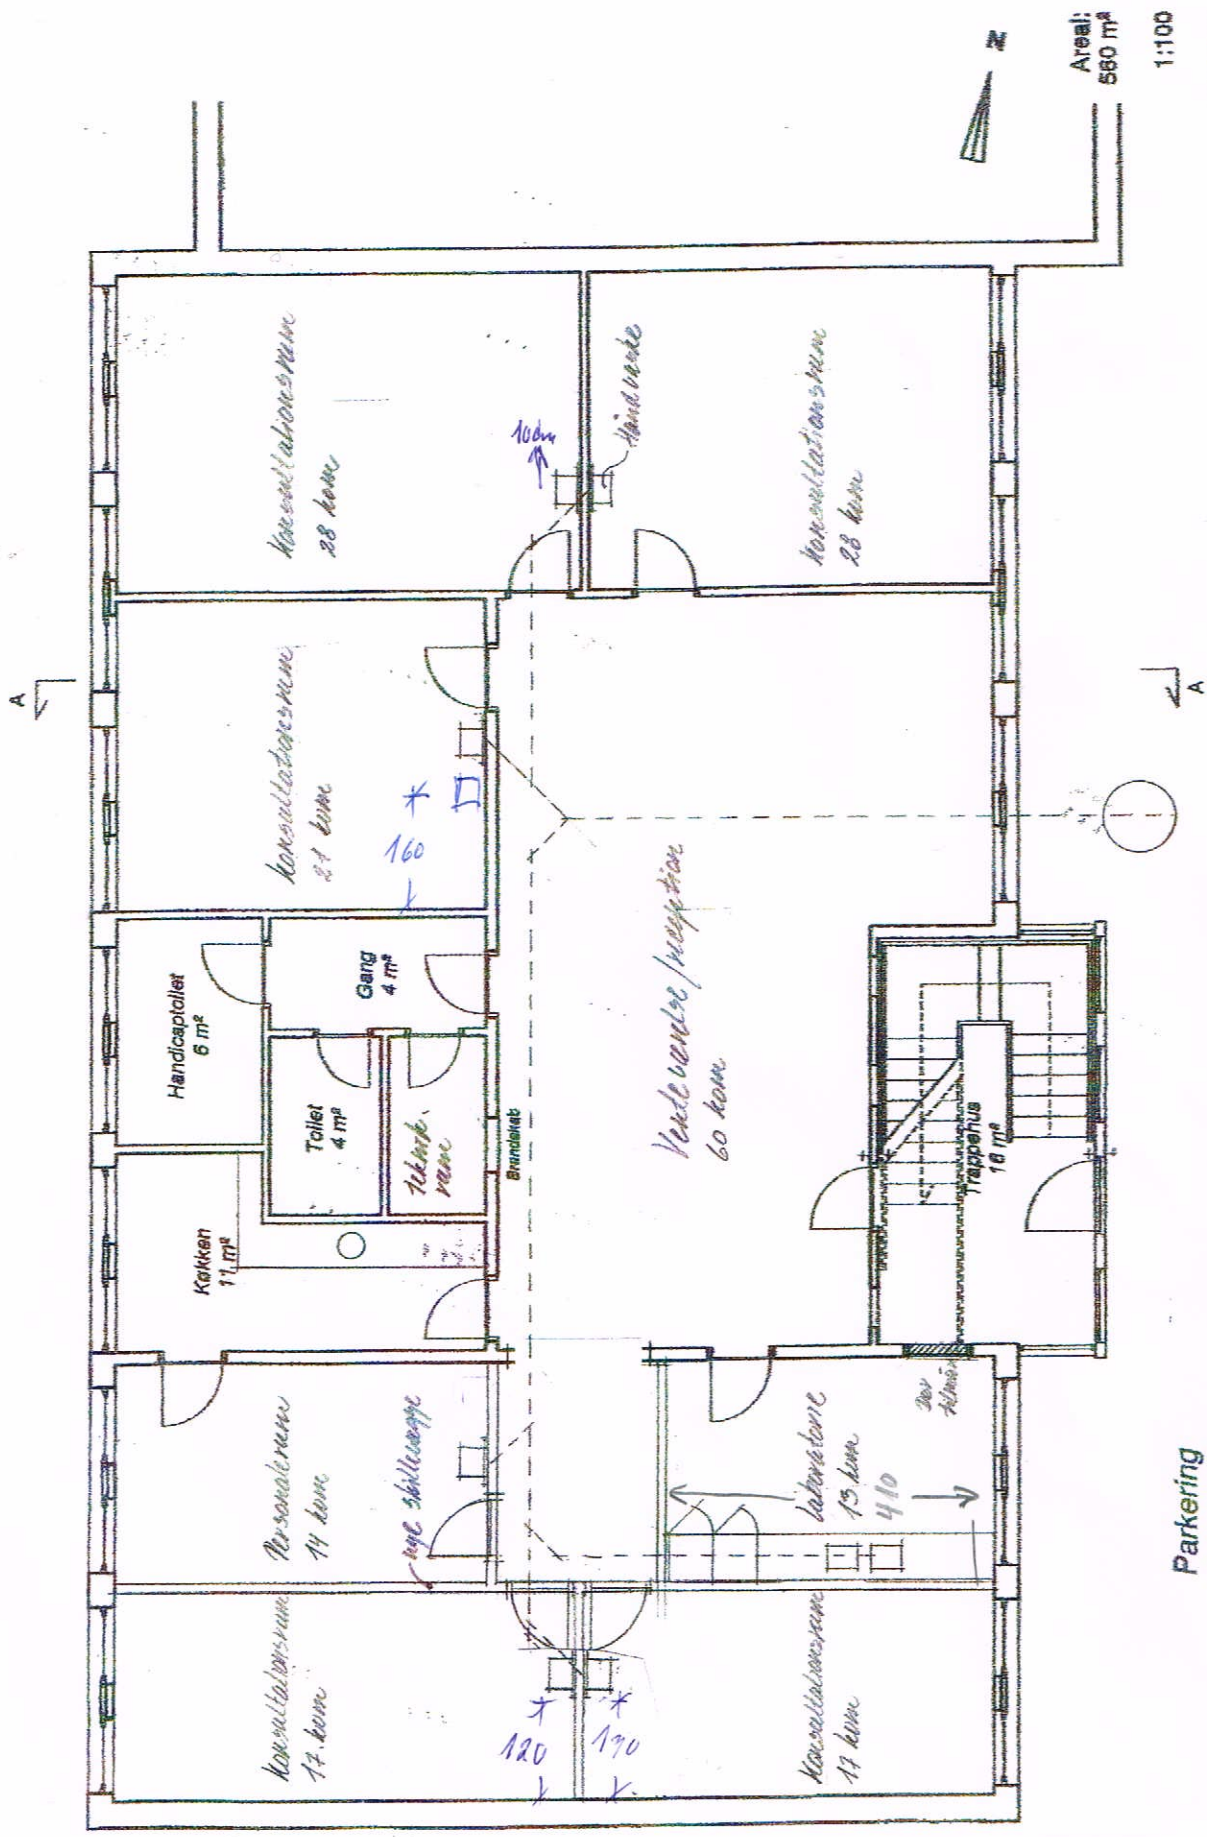

Parkering

Forlæg til udarbejdning af tegning
 19.11.08
 Rev. d. 25.09.11
 Mel 1:100